


Schemat montażu rynny QUATRO plus do budynków mieszkaniowych

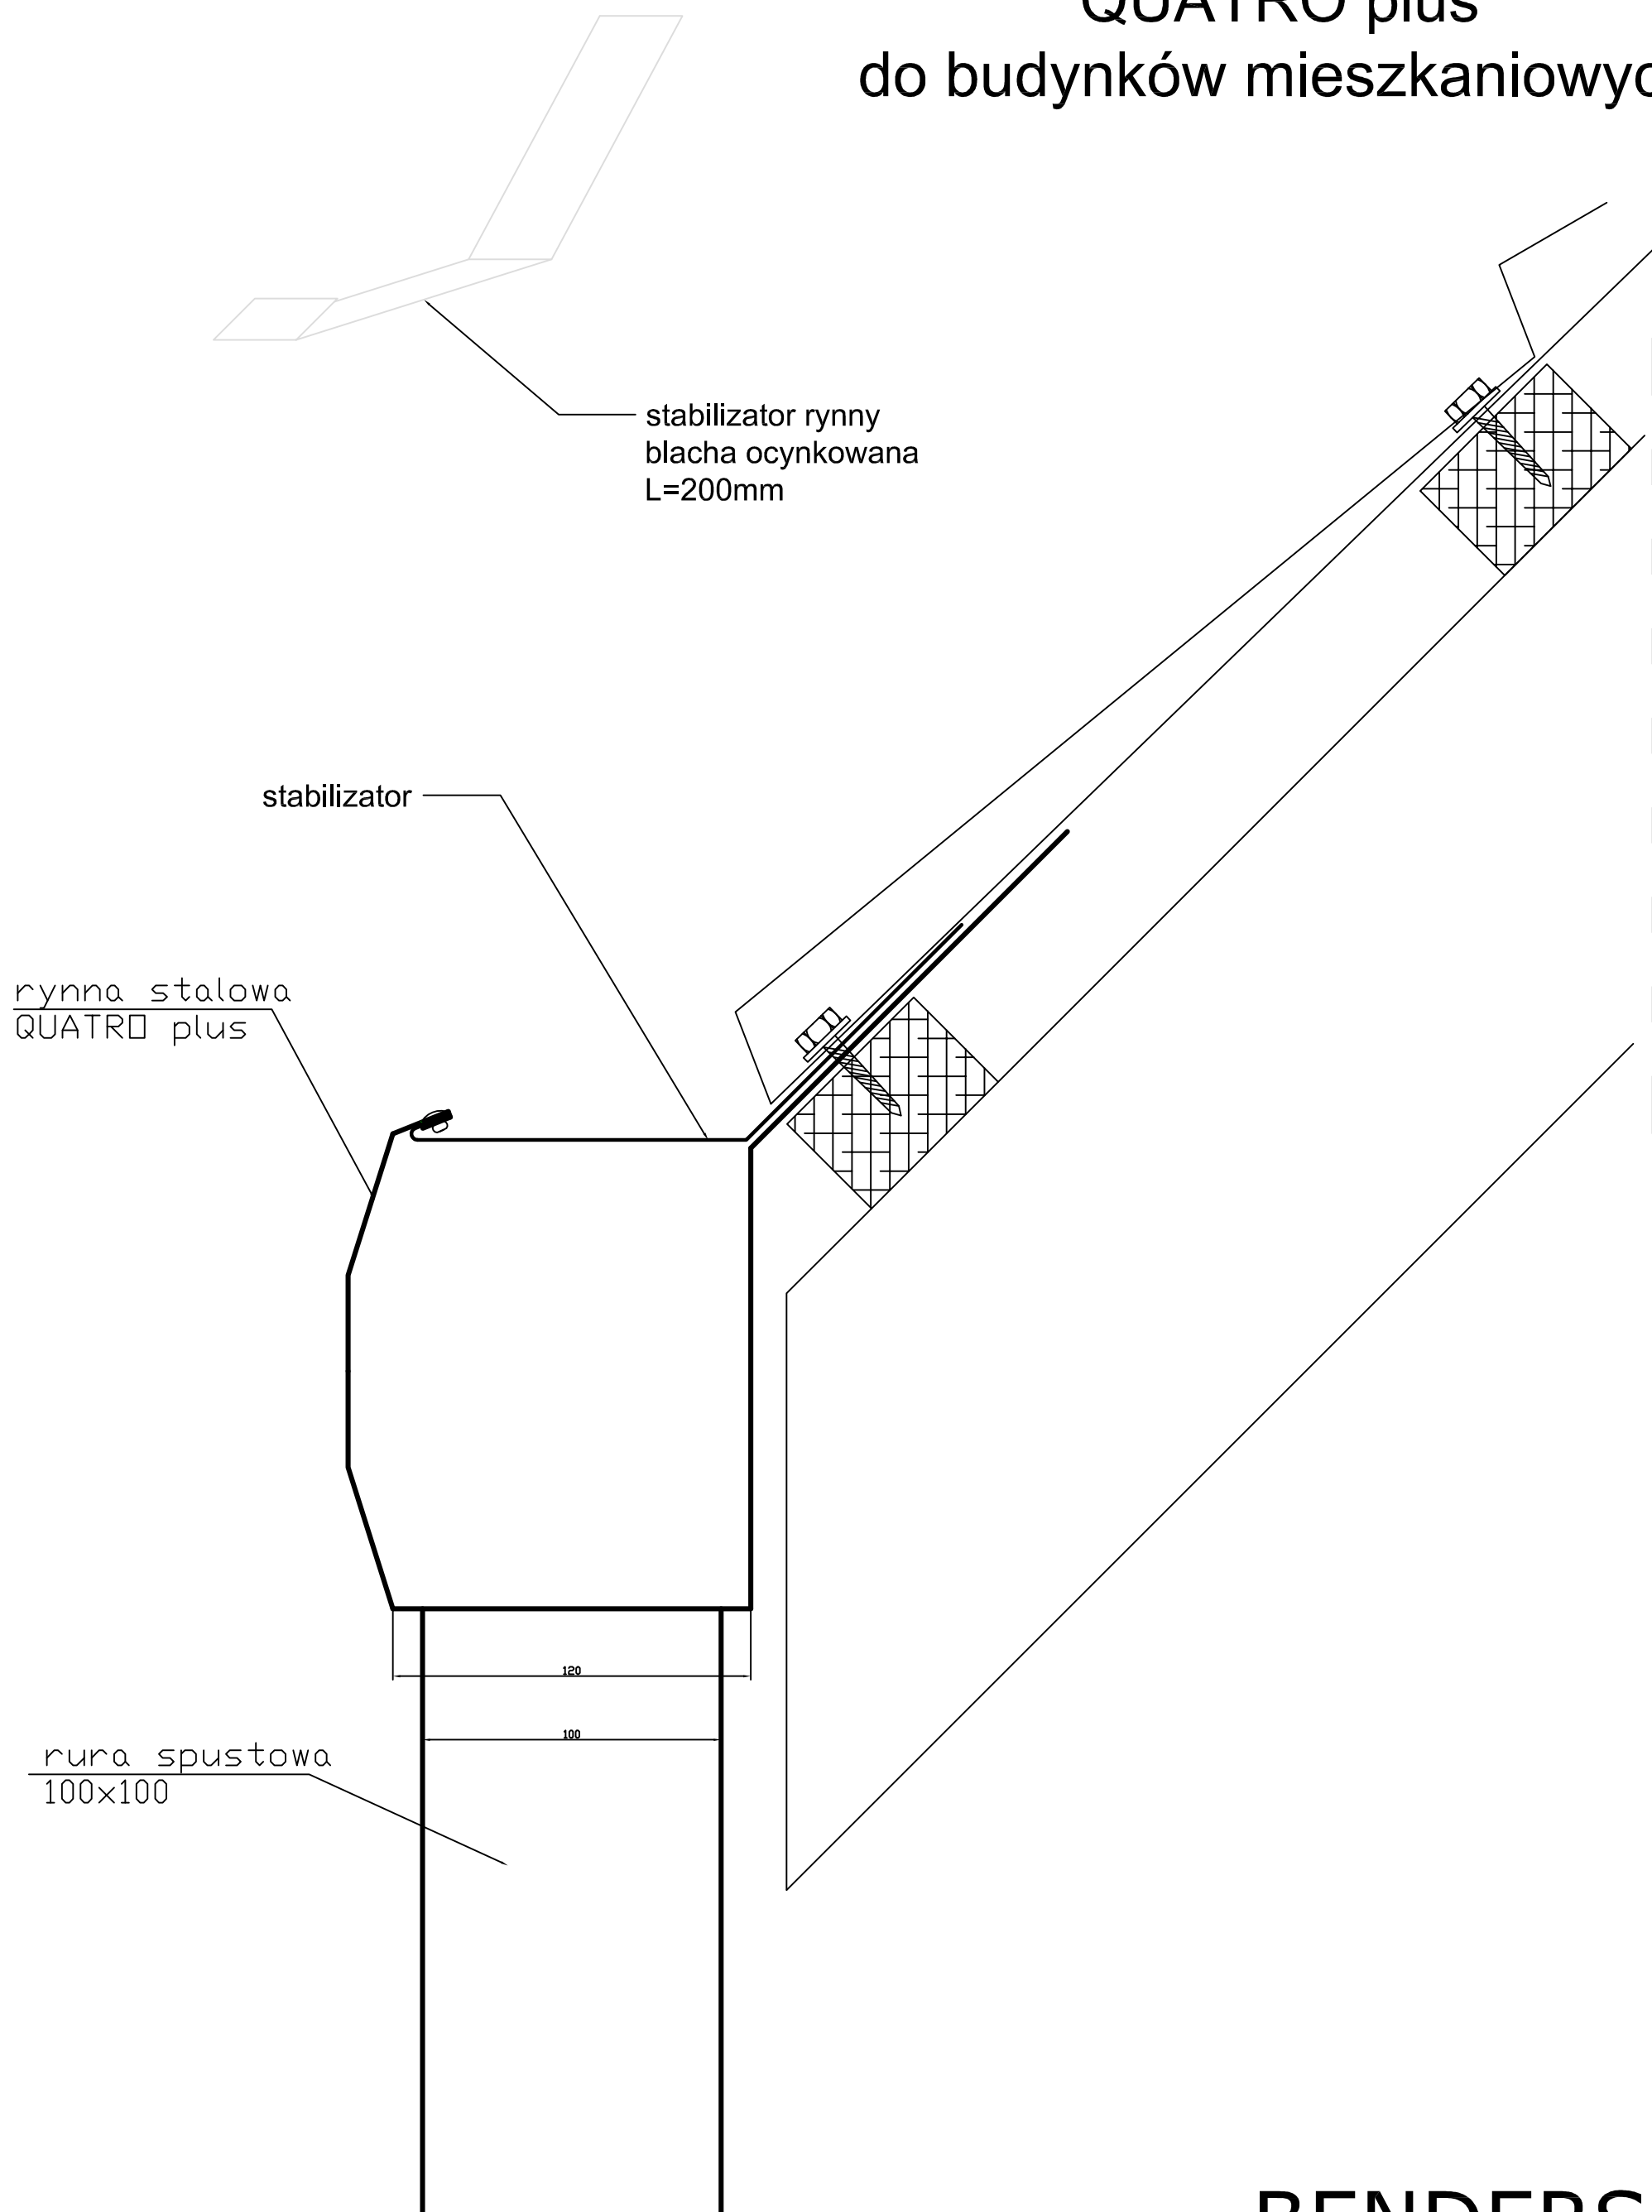

BENDERS

Sp. z o.o.